

UCHWAŁA NR XXI/209/26
RADY MIEJSKIEJ W MIŁOŚLAWIU

z dnia 23 stycznia 2026 r.

**w sprawie miejscowego planu zagospodarowania przestrzennego w Białym Piątkowie,
działki nr ewid. 20/6 i 20/7 obręb Białe Piątkowo, gm. Miłosław**

Na podstawie Na podstawie art. 18 ust. 2 pkt 5 i art. 40 ust. 1 i 41 ust. 1 ustawy z dnia 8 marca 1990 r. o samorządzie gminnym (t.j. Dz. U. z 2025 r. poz. 1153 ze zm.) oraz art. 3 ust. 1, art. 4 ust. 1 i art. 20 ust. 1 ustawy z dnia 27 marca 2003 r. o planowaniu i zagospodarowaniu przestrzennym (t.j. Dz. U. z 2024 r., poz. 1130 ze zm.) – Rada Miejska w Miłosławiu uchwala, co następuje:

Rozdział 1.
Przepisy Ogólne

§ 1. 1. Uchwala się miejscowy plan zagospodarowania przestrzennego w Białym Piątkowie, działki nr ewid. 20/6 i 20/7 obręb Białe Piątkowo, gm. Miłosław, zwany dalej „planem”, po stwierdzeniu, że nie narusza on ustaleń Studium uwarunkowań i kierunków zagospodarowania przestrzennego Gminy Miłosław, zatwierdzonego uchwałą nr XI/60/99 Rady Miejskiej w Miłosławiu z dnia 7 grudnia 1999 r. ze zm.

2. Integralną część uchwały stanowią:

- 1) rysunek planu, sporządzony w skali 1:1000, stanowiący załącznik nr 1 do uchwały;
- 2) rozstrzygnięcie Rady Miejskiej w Miłosławiu o sposobie realizacji zapisanych w planie inwestycji z zakresu infrastruktury technicznej, które należą do zadań własnych gminy oraz zasadach ich finansowania, zgodnie z przepisami o finansach publicznych, stanowiące załącznik nr 2 do uchwały;
- 3) dokument elektroniczny, zawierające dane przestrzenne utworzone dla planu, stanowiący załącznik nr 3 do uchwały.

3. Plan obowiązuje w granicach określonych na rysunku planu.

§ 2. Ilekroć w uchwale jest mowa o:

- 1) „budynku gospodarczo – garażowym” – należy przez to rozumieć budynek gospodarczy, garażowy lub łączący obie te funkcje;
- 2) „dachu płaskim” – należy przez to rozumieć dach o kącie nachylenia połaci nie większym niż 12°;
- 3) „działce” - należy przez to rozumieć pojęcie „działki budowlanej” określone w ustawie z dnia 27 marca 2003 r. o planowaniu i zagospodarowaniu przestrzennym;
- 4) „nieprzekraczalnej linii zabudowy” – należy przez to rozumieć linię wyznaczającą minimalną odległość od linii rozgraniczającej, w jakiej można sytuować ścianę zewnętrzną budynku lub wiatę, przy uwzględnieniu pozostałych ustaleń planu;
- 5) „ogrodzeniu pełnym” – należy przez to rozumieć ogrodzenie, w którym część nieprzezierna stanowi nie mniej niż 50% powierzchni całkowitej ogrodzenia;
- 6) „tablicy informacyjnej” – należy przez to rozumieć element systemu informacji lokalnej, turystycznej, przyrodniczej lub porządkowej;
- 7) „terenie” – należy przez to rozumieć powierzchnię o określonym przeznaczeniu i zasadach zagospodarowania, wyznaczoną na rysunku planu liniami rozgraniczającymi.

Rozdział 2.
Ustalenia szczegółowe

§ 3. Na rysunku planu przedstawiono graficznie następujące obowiązujące ustalenia planu:

- 1) granica obszaru objętego planem;
- 2) linia rozgraniczająca tereny o różnym przeznaczeniu lub różnych zasadach zagospodarowania;

- 3) nieprzekraczalna linia zabudowy;
- 4) przeznaczenie terenu – oznaczone barwą i symbolem literowym.

§ 4. Ustala się następujące przeznaczenie terenów wyznaczonych liniami rozgraniczającymi na rysunku planu: teren zabudowy mieszkaniowej jednorodzinnej wolnostojącej, oznaczony na rysunku planu symbolem **1MNW**.

§ 5. W zakresie zasad ochrony i kształtowania ładu przestrzennego, krajobrazu oraz wymagań wynikających z potrzeb kształtowania przestrzeni publicznych:

- 1) ustala się:
 - a) sytuowanie budynków i wiat zgodnie z nieprzekraczalną linią zabudowy określoną na rysunku planu, przy uwzględnieniu pozostałych ustaleń planu,
 - b) stosowanie do pokrycia dachów stromych budynków i wiat materiałów w odcieniach czerwieni, brązu lub szarości;
- 2) dopuszcza się:
 - a) lokalizację szyldów wyłącznie na elewacjach budynków lub na ogrodzeniach, przy czym łączna powierzchnia szyldów nie może przekraczać 2 m² na elewacji oraz 1 m² na ogrodzeniu, z zastrzeżeniem pkt 3 lit. b),
 - b) lokalizację obiektów małej architektury, o wysokości pojedynczego obiektu nie większej niż 4,0 m do najwyższego punktu tego obiektu,
 - c) lokalizację tablic informacyjnych, o powierzchni ekspozycji tablicy nie większej niż 1,0 m² i wysokości nie większej niż 3,0 m;
- 3) zakazuje się:
 - a) lokalizacji tablic reklamowych i urządzeń reklamowych, z zastrzeżeniem pkt 2 lit. a),
 - b) lokalizacji szyldów w postaci ruchomych obrazów multimedialnych,
 - c) lokalizacji ogrodzeń pełnych oraz ogrodzeń z przęsłami lub panelami wykonanymi z betonowych elementów prefabrykowanych, z wyłączeniem podmurówek o wysokości do 0,5 m,
 - d) lokalizacji ogrodzeń wyższych niż 1,60 m, z wyłączeniem ogrodzeń formowanych z zieleni naturalnej,
 - e) lokalizacji infrastruktury telekomunikacyjnej innej niż o nieznacznym oddziaływaniu, w rozumieniu przepisów odrębnych,
 - f) lokalizacji nowych nadziemnych sieci infrastruktury technicznej, z wyłączeniem słupowych stacji transformatorowych,
 - g) lokalizacji budynków wykonanych z przęsłowych ogrodzeniowych prefabrykatów betonowych.

§ 6. W zakresie zasad ochrony środowiska, przyrody i krajobrazu:

- 1) ustala się:
 - a) ochronę powietrza, wód i powierzchni ziemi zgodnie z przepisami odrębnymi,
 - b) zagospodarowanie odpadów zgodnie z przepisami odrębnymi,
 - c) zachowanie dopuszczalnych poziomów hałasu w środowisku dla terenu **1MNW**, jak dla terenów zabudowy mieszkaniowej jednorodzinnej, zgodnie z przepisami odrębnymi,
 - d) w zakresie instalacji, w których następuje spalanie paliw dla celów grzewczych, stosowanie ograniczeń lub zakazów zgodnie z przepisami odrębnymi;
- 2) zakazuje się lokalizacji przedsięwzięć mogących zawsze lub potencjalnie znacząco oddziaływać na środowisko, w rozumieniu przepisów odrębnych.

§ 7. W zakresie zasad ochrony dziedzictwa kulturowego i zabytków, w tym krajobrazów kulturowych, oraz dóbr kultury współczesnej nie podejmuje się ustaleń.

§ 8. W zakresie zasad kształtowania zabudowy oraz wskaźników zagospodarowania terenu oznaczonego na rysunku planu symbolem **1MNW**:

- 1) ustala się:
 - a) lokalizację na działce maksymalnie jednego budynku mieszkalnego jednorodzinnego oraz maksymalnie jednego budynku gospodarczo - garażowego lub jednej wiaty,
 - b) sytuowanie budynków mieszkalnych jako wolnostojących,
 - c) nadziemną intensywność zabudowy: nie mniej niż 0,01 i nie więcej niż 0,4,
 - d) maksymalny udział powierzchni zabudowy: 20%,
 - e) powierzchnię zabudowy budynku gospodarczo – garażowego lub powierzchnię wiaty po obrysie: nie więcej niż 60 m²,
 - f) minimalny udział powierzchni biologicznie czynnej: 60%,
 - g) wysokość zabudowy nie większą niż:
 - dla budynków mieszkalnych: 9,0 m przy dachach stromych lub 4,0 m przy dachach płaskich,
 - dla budynków gospodarczo - garażowych i wiat: 5,50 m przy dachach stromych lub 4,0 m przy dachach płaskich,
 - h) geometrię dachów:
 - dla budynków mieszkalnych: strome – dwu- lub wielospadowe, o kątach nachylenia połaci 30° - 45°, z dopuszczeniem dachów płaskich, z zastrzeżeniem, że powierzchnia przekrycia dachami płaskimi nie może przekroczyć 25% całej powierzchni zadaszeń budynku,
 - dla budynków gospodarczo – garażowych i wiat: płaskie lub strome o kątach nachylenia połaci 30° - 45°,
 - i) nieprzekraczalną linię zabudowy, zgodnie z rysunkiem planu,
 - j) obsługę komunikacyjną z drogi gminnej przyległej do obszaru planu,
 - k) zapewnienie, w granicach działki, co najmniej 2 miejsc postojowych na 1 lokal mieszkalny,
 - l) powierzchnię nowo wydzielonej działki nie mniejszą niż 1200 m², z wyłączeniem działek przeznaczonych na cele infrastruktury technicznej oraz działek wydzielanych w celu regulacji granic między sąsiadującymi nieruchomościami lub powiększenia sąsiednich nieruchomości, dla których nie wyznacza się ograniczeń w zakresie parametrów.

§ 9. W zakresie granic i sposobów zagospodarowania terenów lub obiektów podlegających ochronie, na podstawie odrębnych przepisów, terenów górniczych, a także obszarów szczególnego zagrożenia powodzą, obszarów osuwania się mas ziemnych, krajobrazów priorytetowych określonych w audycie krajobrazowym oraz w planie zagospodarowania przestrzennego województwa ustala się:

- 1) uwzględnienie uwarunkowań wynikających z położenia obszaru objętego planem w granicach Głównego Zbiornika Wód Podziemnych nr 143 „Subzbiornik Inowrocław - Gniezno”, zgodnie z przepisami odrębnymi;
- 2) uwzględnienie uwarunkowań wynikających z położenia obszaru objętego planem w granicach Żerkowsko – Czeszewskiego Parku Krajobrazowego;
- 3) uwzględnienie uwarunkowań wynikających z objęcia obszaru planu koncesją nr 32/96/p z dnia 19.07.1996 r. na poszukiwanie i rozpoznawanie złóż ropy naftowej i gazu ziemnego w rejonie „Kórnik - Środa”, ważnej do dnia 19.07.2028 r.

§ 10. W zakresie szczegółowych zasad i warunków scalania i podziału nieruchomości:

- 1) dopuszcza się scalenie i podział nieruchomości na działki o minimalnych powierzchniach i na zasadach określonych dla poszczególnych terenów, kątach położenia granic działek w stosunku do pasa drogowego od 80° do 100° oraz o szerokościach frontów nie mniejszych niż 15,0 m, z wyłączeniem działek przeznaczonych na cele infrastruktury technicznej, dla których nie wyznacza się ograniczeń w zakresie parametrów;

2) nie wyznacza się granic obszarów wymagających przeprowadzenia scaleń i podziałów nieruchomości.

§ 11. W zakresie szczególnych warunków zagospodarowania terenów oraz ograniczeń w ich użytkowaniu, w tym zakazu zabudowy, ustala się:

- 1) uwzględnienie w zagospodarowaniu terenów wymagań i ograniczeń technicznych wynikających z przebiegów sieci infrastruktury technicznej, zgodnie z przepisami odrębnymi;
- 2) w przypadku wystąpienia kolizji projektowanych obiektów budowlanych z istniejącymi sieciami infrastruktury technicznej – usunięcie tych kolizji dopuszcza się zgodnie z przepisami odrębnymi.

§ 12. W zakresie zasad modernizacji, rozbudowy i budowy systemów komunikacji oraz infrastruktury technicznej:

1) ustala się:

- a) zapewnienie miejsc postojowych, zgodnie z ustaleniami § 8 pkt 1 lit. k),
 - b) zapewnienie miejsc na parkowanie pojazdów zaopatrzonych w kartę parkingową w przypadku jeżeli wystąpi taka konieczność, w ilości i na zasadach przewidzianych w przepisach odrębnych z zakresu dróg publicznych,
 - c) zapewnienie powiązania sieci infrastruktury technicznej z układem zewnętrznym oraz zapewnienie dostępu do tych sieci zgodnie z przepisami odrębnymi,
 - d) zaopatrzenie w energię elektryczną z sieci elektroenergetycznej lub z odnawialnych źródeł energii, zgodnie z przepisami odrębnymi, z zastrzeżeniem pkt 3,
 - e) zaopatrzenie w wodę z sieci wodociągowej lub zgodnie z przepisami odrębnymi,
 - f) odprowadzanie ścieków bytowych do sieci kanalizacji sanitarnej lub zgodnie z przepisami odrębnymi,
 - g) odprowadzanie i zagospodarowanie wód opadowych i roztopowych zgodnie z przepisami odrębnymi;
- 2) dopuszcza się wykonywanie w granicach obszaru objętego planem robót budowlanych w zakresie obiektów i urządzeń infrastruktury technicznej, zgodnie z przepisami odrębnymi.
- 3) zakazuje się lokalizacji elektrowni wiatrowych.

§ 13. W zakresie sposobów i terminów tymczasowego zagospodarowania, urządzenia i użytkowania terenów:

- 1) dopuszcza się dotychczasowy sposób zagospodarowania, urządzania i użytkowania terenów do czasu realizacji ustaleń planu;
- 2) ustalenia § 5 pkt 2 lit. a) i lit. b) oraz § 5 pkt 3 lit. a) - lit. d) zachowują moc do dnia wejścia w życie uchwały, o której mowa w art. 37a ust. 1 ustawy z dnia 27 marca 2003r. o planowaniu i zagospodarowaniu przestrzennym.

Rozdział 3. Przepisy Końcowe


§ 14. Ustala się stawkę, o której mowa w art. 36 ust. 4 ustawy z dnia 27 marca 2003 r. o planowaniu i zagospodarowaniu przestrzennym, w wysokości 30%.

§ 15. Wykonanie niniejszej uchwały powierza się Burmistrzowi Gminy Miłosław.

§ 16. Uchwała wchodzi w życie po upływie 14 dni od daty jej ogłoszenia w Dzienniku Urzędowym Województwa Wielkopolskiego.

Przewodniczący Rady
Miejskiej


mgr Dawid Strzelczyk

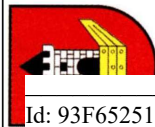

MIEJSCOWY PLAN ZAGOSPODAROWANIA PRZESTRZENNEGO W BIAŁYM PIĄTKOWIE, DZIAŁKI NR EWID. 20/6 i 20/7 OBRĘB BIAŁE PIĄTKOWO, GM. MIŁOŚLAW

Załącznik nr 1 do Uchwały nr XXI/209/26 Rady Miejskiej w Miłosławiu z dnia 23.01.2026 r.

Id: 93F65251-18AA-4A86-B3EF-FEFB95E6A422. Podpisany

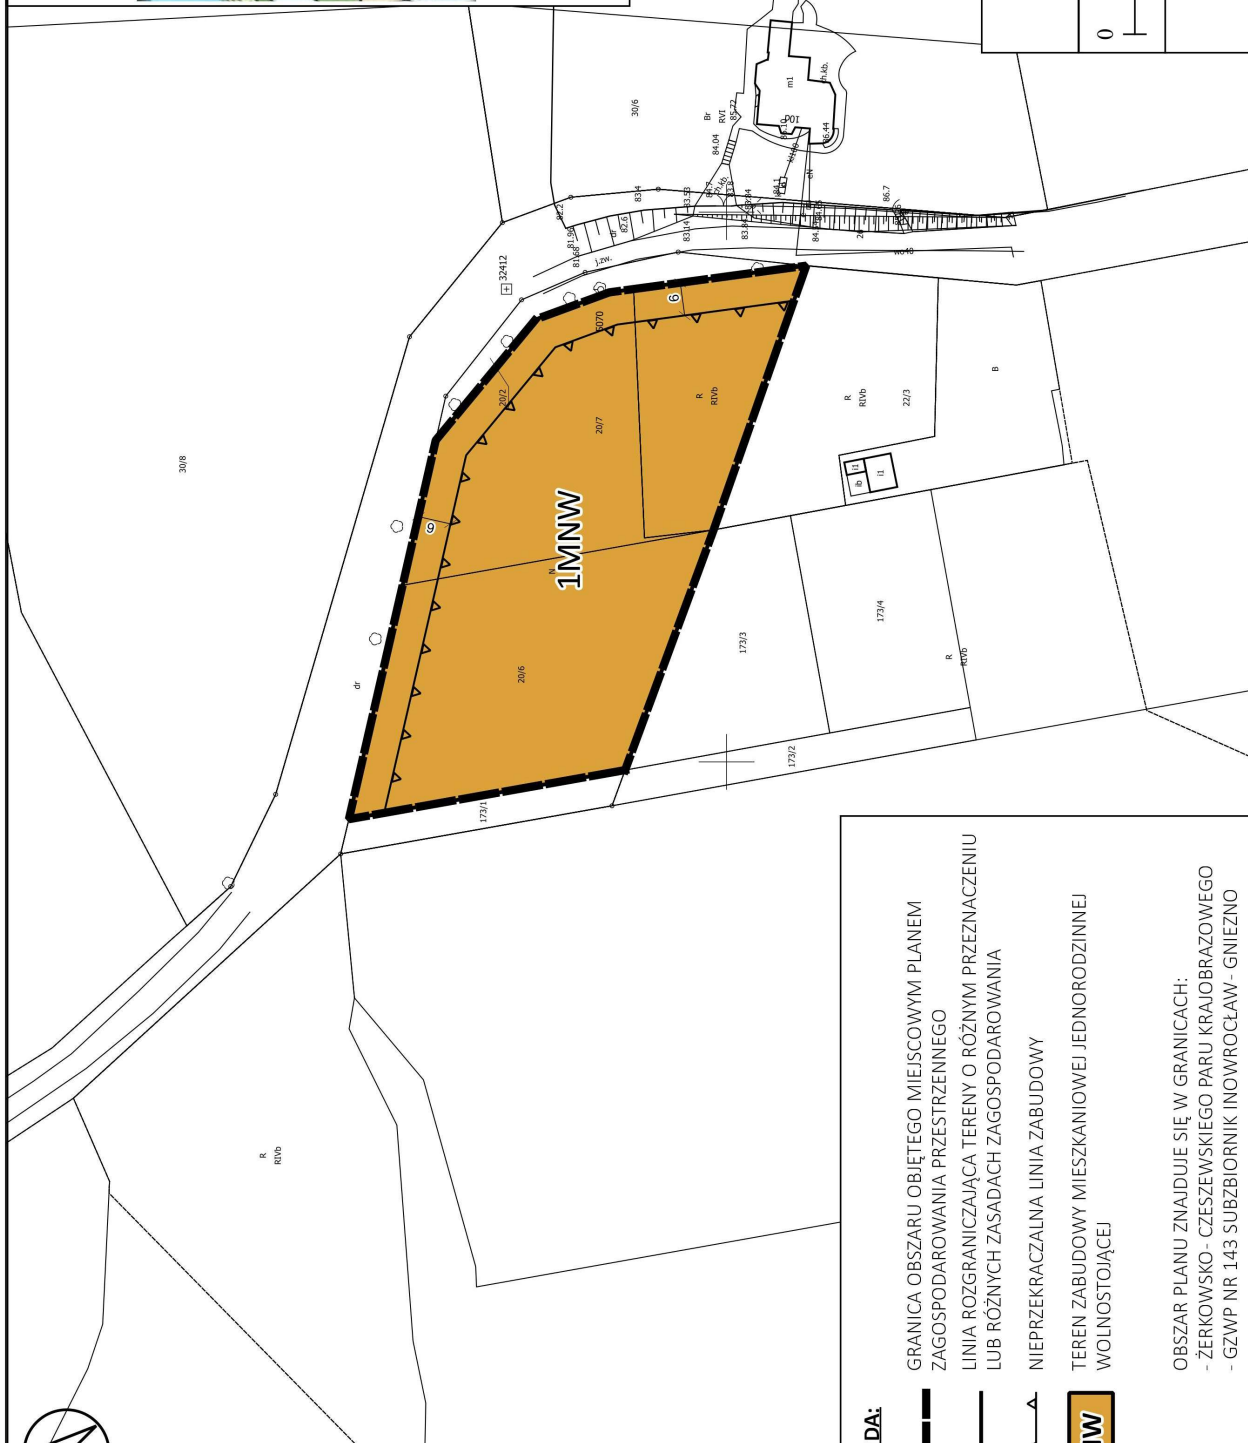

1A:

- GRANICA OBSZARU OBJĘTEGO MIEJSCOWYM PLANEM ZAGOSPODAROWANIA PRZESTRZENNEGO
- LINIA ROZGRANICZAJĄCA TERENY O RÓŻNYM PRZEZNACZENIU LUB RÓŻNYCH ZASADACH ZAGOSPODAROWANIA
- NIEPRZEKRACZALNA LINIA ZABUDOWY
- TEREN ZABUDOWY MIESZKANIOWEJ JEDNORODZINNEJ WOLNOSTOJĄCEJ
- OBSZAR PLANU ZNAJDUJE SIĘ W GRANICACH:
 - ŻERKOWSKO - CZESZEWSKIEGO PARU KRAJOBRAZOWEGO
 - GZWP NR 143 SUBZBIORNIK INOWROCŁAW - GNIEZNO

1E:

-
-
-
-

Strona 1

WYRYS ZE STUDIUM UWARUNKOWAŃ I KIERUNKÓW
ZAGOSPODAROWANIA PRZESTRZENNEGO GMINY MIŁOŚLAW
SKALA 1:10 000



GRANICA OBSZARU OBJĘTEGO MIEJSCOWYM PLANEM
ZAGOSPODAROWANIA PRZESTRZENNEGO

TERENY OSADNICZE



skala 1:1000



Mapa zasadnicza w układzie współrzędnych 2000, strefa 6
użyta na podstawie licencji wydanej przez Starostę Wrzesińskiego

Załącznik nr 2 do uchwały nr XXI/209/26

Rady Miejskiej w Miłosławiu

z dnia 23 stycznia 2026 r.

Rozstrzygnięcie Rady Miejskiej w Miłosławiu o sposobie realizacji zapisanych w miejscowym planie zagospodarowania przestrzennego w Białym Piątkowie, działki nr ewid. 20/6 i 20/7 obręb Białe Piątkowo, gm. Miłosław, inwestycji z zakresu infrastruktury technicznej, które należą do zadań własnych gminy oraz zasadach ich finansowania, zgodnie z przepisami o finansach publicznych

Na podstawie art. 20 ust. 1 ustawy z dnia 27 marca 2003 r. o planowaniu i zagospodarowaniu przestrzennym (t.j. Dz. U. z 2024 r., poz. 1130 ze zm.) Rada Miejska w Miłosławiu rozstrzyga, co następuje:

§ 1. Sposób realizacji zapisanych w planie inwestycji z zakresu infrastruktury technicznej:

1. Zadania w zakresie infrastruktury technicznej prowadzić będą właściwe przedsiębiorstwa, w kompetencji których leży rozwój sieci: wodociągowej i kanalizacji sanitarnej, energetycznej, gazociągowej i ciepłej, zgodnie z miejscowym planem zagospodarowania przestrzennego oraz na podstawie przepisów odrębnych.

2. Zadania w zakresie gospodarki odpadami realizowane będą zgodnie z miejscowym planem zagospodarowania przestrzennego, zgodnie z regulaminem utrzymania czystości i porządku na terenie Gminy Miłosław oraz na podstawie przepisów odrębnych.

3. Za podstawę przyjęcia do realizacji zadań określonych w miejscowym planie zagospodarowania przestrzennego, które należą do zadań własnych gminy, stanowić będą zapisy Wieloletniego Programu Inwestycyjnego.

4. Określenie terminów przystąpienia i zakończenia realizacji tych zadań, ustalone będzie według kryteriów i zasad przyjętych przy konstruowaniu Wieloletniego Programu Inwestycyjnego.

5. Inwestycje realizowane mogą być etapowo, w zależności od wielkości przeznaczonych na nie środków.

§ 2. Zasady finansowania inwestycji z zakresu infrastruktury technicznej określonych w planie.

Finansowanie inwestycji będzie odbywać się poprzez:

- 1) wydatki z budżetu gminy,
- 2) udział inwestorów w finansowaniu w ramach porozumień o charakterze cywilno – prawnym lub w formie partnerstwa publiczno – prywatnego, a także właścicieli nieruchomości,
- 3) współfinansowanie środkami zewnętrznymi, poprzez budżet gminy lub budżet powiatu – w ramach m. in.: dotacji unijnych, dotacji samorządu województwa, dotacji i pożyczek z funduszy celowych, kredytów i pożyczek bankowych lub innych środków zewnętrznych.

Załącznik nr 3 do uchwały nr XXI/209/26

Rady Miejskiej w Miłosławiu

z dnia 23 stycznia 2026 r.

Zalacznik3.gml

Dane przestrzenne, o których mowa w art. 67a ust. 3 i 5 ustawy z dnia 27 marca 2003 r. o planowaniu i zagospodarowaniu przestrzennym (j.t. Dz.U. z 2022 r. poz. 503 z późn. zm.) ujawnione zostaną po kliknięciu w ikonę

UZASADNIENIE
DO UCHWAŁY NR XXI/209/26
RADY MIEJSKIEJ W MIŁOSŁAWIU

z dnia 23 stycznia 2026r.

w sprawie miejscowego planu zagospodarowania przestrzennego w Białym Piątkowie, działki
nr ewid. 20/6 i 20/7obręb Białe Piątkowo, gm. Miłosław

Uchwałą nr VIII/88/24 z dnia 18 grudnia 2024 r. Rada Miejska w Miłosławiu przystąpiła do sporządzenia miejscowego planu zagospodarowania przestrzennego w Białym Piątkowie, działki nr ewid. 20/6 i 20/7obręb Białe Piątkowo, gm. Miłosław.

W granicach obszaru objętego ww. uchwałą obowiązywał dotychczas miejscowy plan zagospodarowania przestrzennego działek geodezyjnych nr 20 i 21 w Białym Piątkowie, gm. Miłosław, z przeznaczeniem pod zabudowę mieszkaniową jednorodzinną, przyjęty uchwałą nr X/72/95 Rady Miejskiej w Miłosławiu z dnia 29 sierpnia 1995 r.

Zasadność uchwalenia zmiany planu wynika z potrzeby ustalenia jednoznacznie zdefiniowanych zasad zabudowy i zagospodarowania obszaru objętego planem, zgodnie z aktualnie obowiązującymi przepisami prawnymi, ustaleniami obowiązującego Studium uwarunkowań i kierunków zagospodarowania przestrzennego oraz z uwzględnieniem istniejących uwarunkowań funkcjonalno - przestrzennych w obszarze planu oraz w jego okolicach.

Po podjęciu przez Radę Miejską w Miłosławiu ww. uchwały z dnia 18 grudnia 2024 r. wykonano wszystkie niezbędne czynności proceduralne wymienione w art. 17 ustawy z dnia 27 marca 2003 r. o planowaniu i zagospodarowaniu przestrzennym (t.j. Dz. U. z 2024 r., poz. 1130 ze zm.) oraz w przepisach odrębnych, tj.:

- ogłoszono, w sposób określony w art. 8h ust. 1 ustawy, o podjęciu uchwały o przystąpieniu do sporządzania planu, określając formę, miejsce i termin składania wniosków dotyczących planu;
- zawiadomiono o podjęciu uchwały o przystąpieniu do sporządzania planu instytucje i organy właściwe do uzgadniania i opiniowania planu;
- sporządzono projekt planu wraz z uzasadnieniem i prognozą oddziaływania na środowisko;
- wystąpiono o wskazane w ustawie uzgodnienia i opinie o projekcie planu;
- wprowadzono, w niezbędnym zakresie, zmiany wynikające z uzyskanych opinii i dokonanych uzgodnień;
- sporządzono wykaz wniosków do projektu planu wraz z propozycją ich rozpatrzenia i uzasadnieniem;
- ogłoszono, w sposób określony w art. 8h ust. 1 ustawy, o rozpoczęciu konsultacji społecznych, określając formy, sposoby, miejsca i terminy ich przeprowadzenia;

- do projektu planu wpłynęła jedna uwaga, która została częściowo uwzględniona przez Burmistrza Gminy Miłosław; uwzględnienie uwagi nie wymagało ponowienia czynności, o których mowa w art. 17 pkt 13 lit. a) i lit. b) ustawy planowaniu i zagospodarowaniu przestrzennym;
- opracowano raport podsumowujący przebieg konsultacji społecznych.

Sposób realizacji wymogów wynikających z art. 1 ust. 2 - 4 ustawy

Zgodnie z ustaleniami Studium uwarunkowań i kierunków zagospodarowania przestrzennego Gminy Miłosław obszar planu wchodzi w skład terenów osadniczych (oznaczenie symbolem „M”). Uchwalenie planu stanowić będzie zatem przede wszystkim realizację polityki przestrzennej wyrażonej w Studium.

Odpowiednie ograniczenie w planie parametrów i wskaźników zabudowy oraz dostosowanie przeznaczenia terenów do istniejących uwarunkowań funkcjonalno - przestrzennych pozwala na uznanie, że uwzględnione zostały wymagania ładu przestrzennego, w tym urbanistyki i architektury, potrzeby zrównoważonego rozwoju oraz walory architektoniczne i krajobrazowe.

W planie określono zasady ochrony środowiska, w tym gospodarowania wodami, granice i sposoby zagospodarowania terenów lub obiektów podlegających ochronie, które poddane zostały opiniowaniu i uzgadnianiu przez właściwe w tym zakresie instytucje i organy. W związku z tym stwierdzić należy, że spełnione zostały wymagania ochrony środowiska, w tym gospodarowania wodami. Nakaz stosowania, określonych odrębnymi przepisami, ograniczeń lub zakazów w zakresie instalacji, w których następuje spalanie paliw dla celów grzewczych wpisuje się w potrzebę uwzględnienia zmniejszenia podatności na zmiany klimatu.

W planie zawarto zapisy pozwalające na uwzględnienie wymagań ochrony zdrowia oraz bezpieczeństwa ludzi i mienia, a także osób ze szczególnymi potrzebami, w tym w zakresie uniwersalnego projektowania (m. in. zapisy dotyczące zasad ochrony środowiska, szczególnych warunków zagospodarowania terenów oraz ograniczeń w ich użytkowaniu, konieczności zapewnienia miejsc parkingowych dla osób niepełnosprawnych).

Uchwalenie planu umożliwi realizację wyznaczonych funkcji - z uwzględnieniem zasad urbanistycznych i z zachowaniem wymogów ładu przestrzennego, co jednocześnie pozwoli na racjonalne wykorzystanie potencjału gospodarczego, przestrzennego i społecznego. Powyższe ustalenia wpłyną również na podniesienie walorów ekonomicznych obszaru objętego planem.

Ustalenia planu nie naruszają prawa własności: przyjęte rozwiązania utrzymują możliwości zainwestowania terenów. Ponadto, z mocy ustawy, dopuszcza się dotychczasowy sposób zagospodarowania, urządzania i użytkowania terenów do czasu realizacji ustaleń planu.

Uwzględniono potrzeby w zakresie rozwoju infrastruktury technicznej (dopuszczono wykonywanie w obszarze planu robót budowlanych w zakresie obiektów i urządzeń infrastruktury technicznej).

Przyległa do obszaru planu droga uzbrojona jest w sieć wodociągową, stąd spełniony jest wymóg zapewnienia odpowiedniej ilości i jakości wody, do celów zaopatrzenia ludności.

W planie nie podjęto ustaleń w zakresie zasad ochrony dziedzictwa kulturowego i zabytków oraz dóbr kultury współczesnej, ochrony złóż kopalin, terenów górniczych, obszarów szczególnego zagrożenia powodzią, obszarów osuwania się mas ziemnych, krajobrazów priorytetowych określonych w audycie krajobrazowym oraz w planie zagospodarowania przestrzennego województwa - ze względu na ich niewystępowanie w obszarze planu.

Z uwagi na charakter, zakres i przeznaczenie terenu w przedmiotowym planie nie podejmuje się zagadnień związanych z potrzebami obronności i bezpieczeństwa państwa, potrzebami interesu publicznego, potrzebami związanymi z ochroną gruntów rolnych i leśnych, kształtowaniem rolniczej przestrzeni produkcyjnej i rozwoju produkcji rolniczej oraz potrzebami zapobiegania poważnym awariom i ograniczania ich skutków dla zdrowia ludzkiego i środowiska.

Udział społeczny w pracach nad planem obejmował proces składania wniosków po przystąpieniu do jego sporządzenia, etap konsultacji społecznych oraz możliwość składania uwag do projektu planu, w tym w formie elektronicznej.

W trakcie sporządzania planu zadbano o zachowanie jawności i przejrzystości procedur planistycznych. O czynnościach podejmowanych w trakcie procedury planistycznej ogłaszano w sposób określony w art. 8h ust. 1 i art. 17 ustawy. Całość dokumentacji w trakcie całej procedury była dostępna w siedzibie Urzędu, z ograniczeniami wynikającymi z przepisów odrębnych, w tym w szczególności z ustawy o ochronie danych osobowych.

Ustalając przeznaczenie terenu wyważono interes publiczny i interesy prywatne, w tym potrzeby właścicieli nieruchomości w zakresie zagospodarowania przedmiotowego obszaru, nie naruszając przy tym jednocześnie uprawnień osób trzecich i nie ingerując w publicznie dostępne obszary.

Ze względu na skomunikowanie siecią istniejących dróg publicznych, uchwalenie planu nie powinno spowodować zwiększenia transportochłonności układu przestrzennego, a jednocześnie umożliwi maksymalne wykorzystanie transportu zbiorowego jako podstawowego środka transportu.

Zgodność z wynikami analizy, o której mowa w art. 32 ust. 1 ustawy

Zgodnie z wymogami art. 14 ust. 5 ustawy Burmistrz Gminy Miłosław przeprowadził analizy dotyczące zasadności przystąpienia do sporządzenia przedmiotowego planu oraz ustalił niezbędny zakres prac planistycznych. Uchwalenie planu wpisuje się we wnioski jakie przedstawiono w ocenie aktualności studium i planów miejscowych, stanowiącej podstawę przyjęcia przez Radę Miejską w Miłosławiu uchwały w sprawie aktualności studium i planów miejscowych.

Wpływ na finanse publiczne, w tym budżet gminy

Na skutek uchwalenia planu dla Gminy wystąpić mogą wpływy pochodzące z podatku od nieruchomości, renty planistycznej, czy podatku od czynności cywilnoprawnych. Wpływy z podatku od nieruchomości są przy tym przychodami stałymi, corocznymi. W związku faktem, że w planie nie ustala się przebiegów nowych dróg publicznych, ani budowy w ich ramach obiektów infrastruktury technicznej, a przeznaczenie terenów nie spowoduje obniżenia wartości nieruchomości - nie przewiduje kosztów związanych z uchwaleniem planu, które byłyby dla Gminy obligatoryjne.

W związku z powyższym podjęcie niniejszej uchwały jest uzasadnione.

Przewodniczący Rady Miejskiej

mgr Dawid Strzelczyk